

Z.P.P.A.U.P.

Zone de Protection du Patrimoine
Architectural, Urbain et Paysager.


"La haute ville"
Granville.

LIVRET 2

RÈGLEMENT

20 Juillet 1995
Modifié le 28 février 1997

Jean-Loup EVE - Architecte D.P.L.G. 38 rue du Belle 50000 Saint-lô - Tel: 02.33.57.38.98 - télécopie: 02.33.72.00.56.

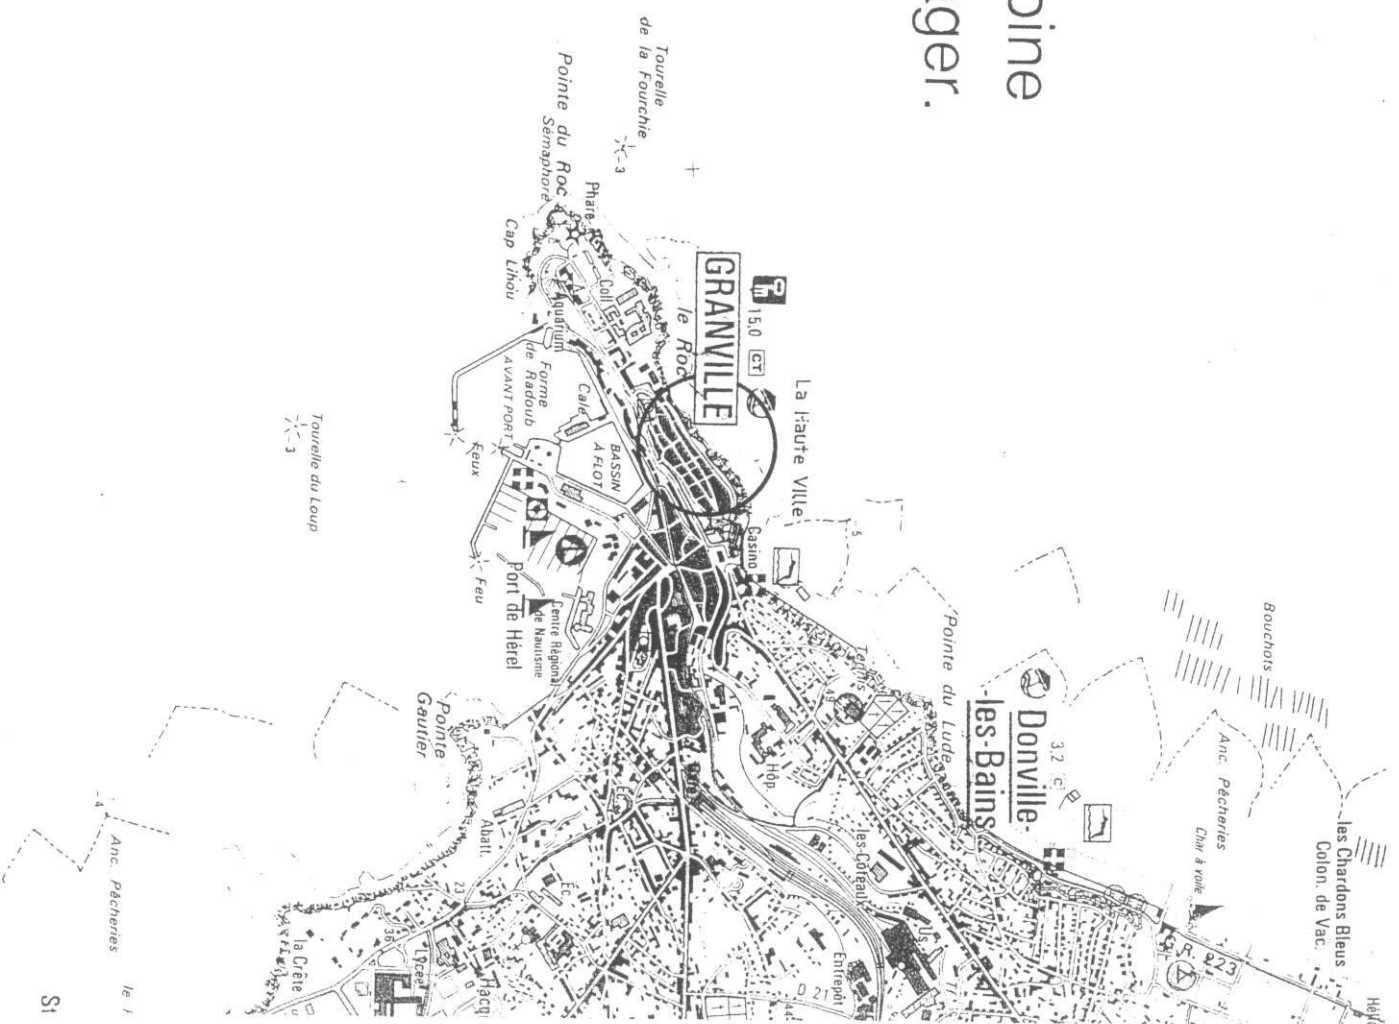

ZPPAUP DE GRANVILLE
 « La Haute Ville »

- 134 0 +

INV. MH

INV. MH

MH

MH

MH

POINTE au Roc
 133.5

LEGENDE

SITE INSCRIT


PERIMETRE ZPPAUP

MONUMENT HISTORIQUE

INVENTAIRE MONUMENT HISTORIQUE : INV. MH

MH

PERIMETRE PROTEGE 500m :

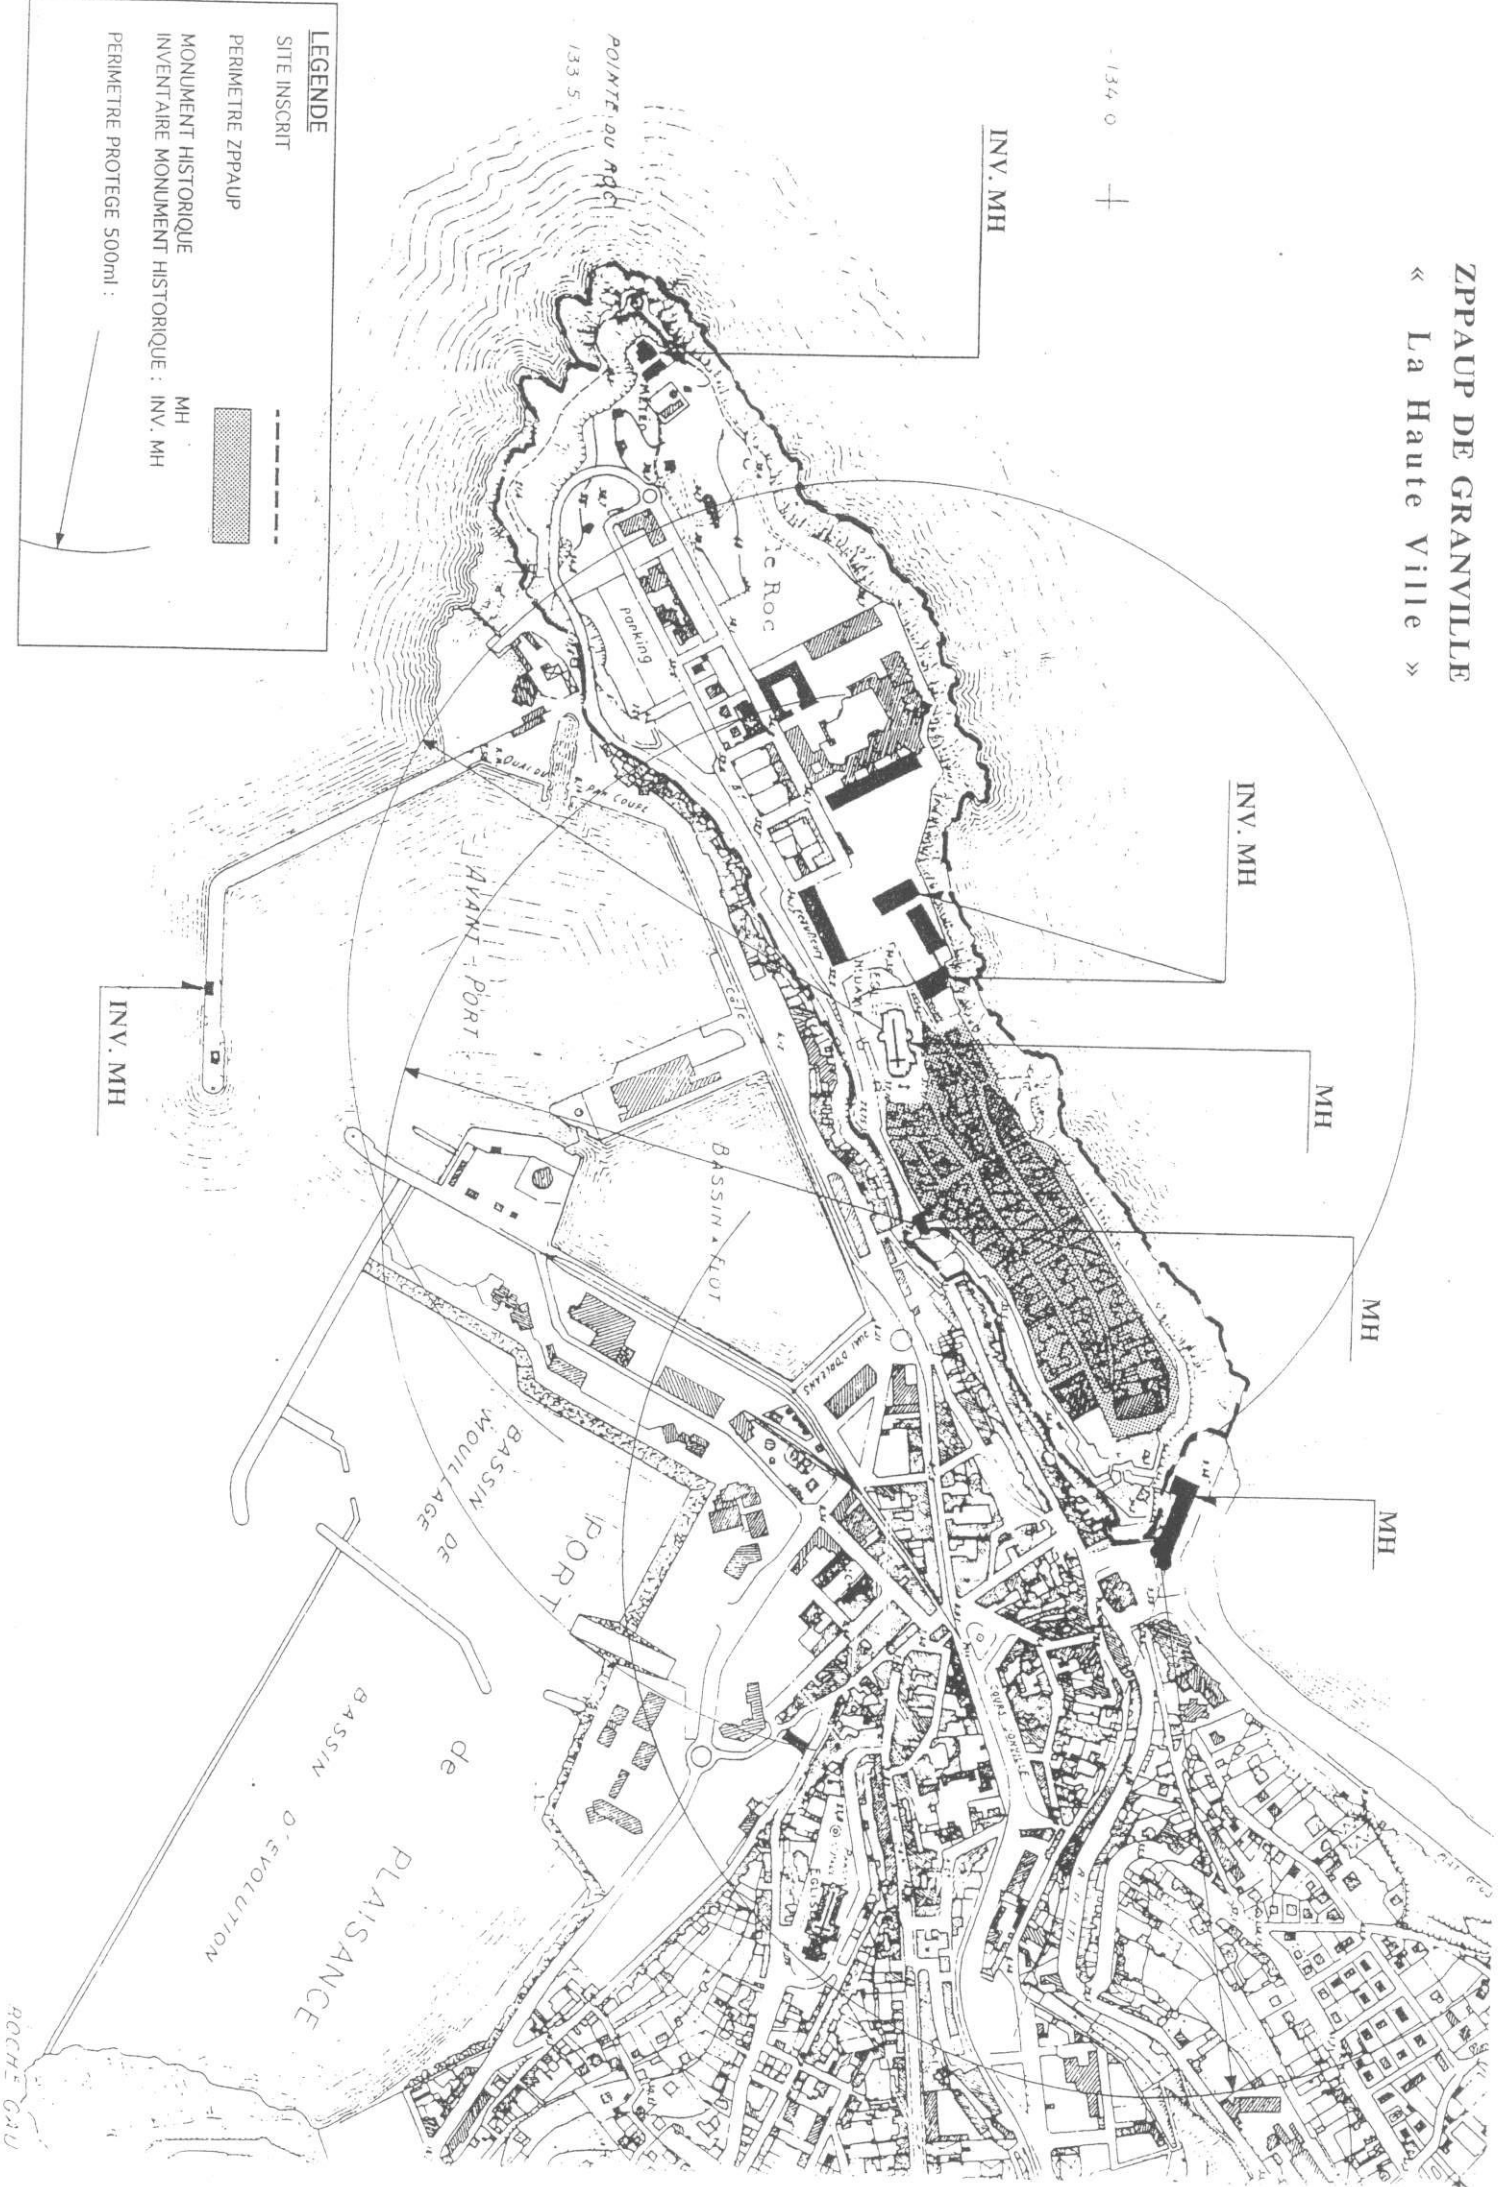

ROCHE GAU