


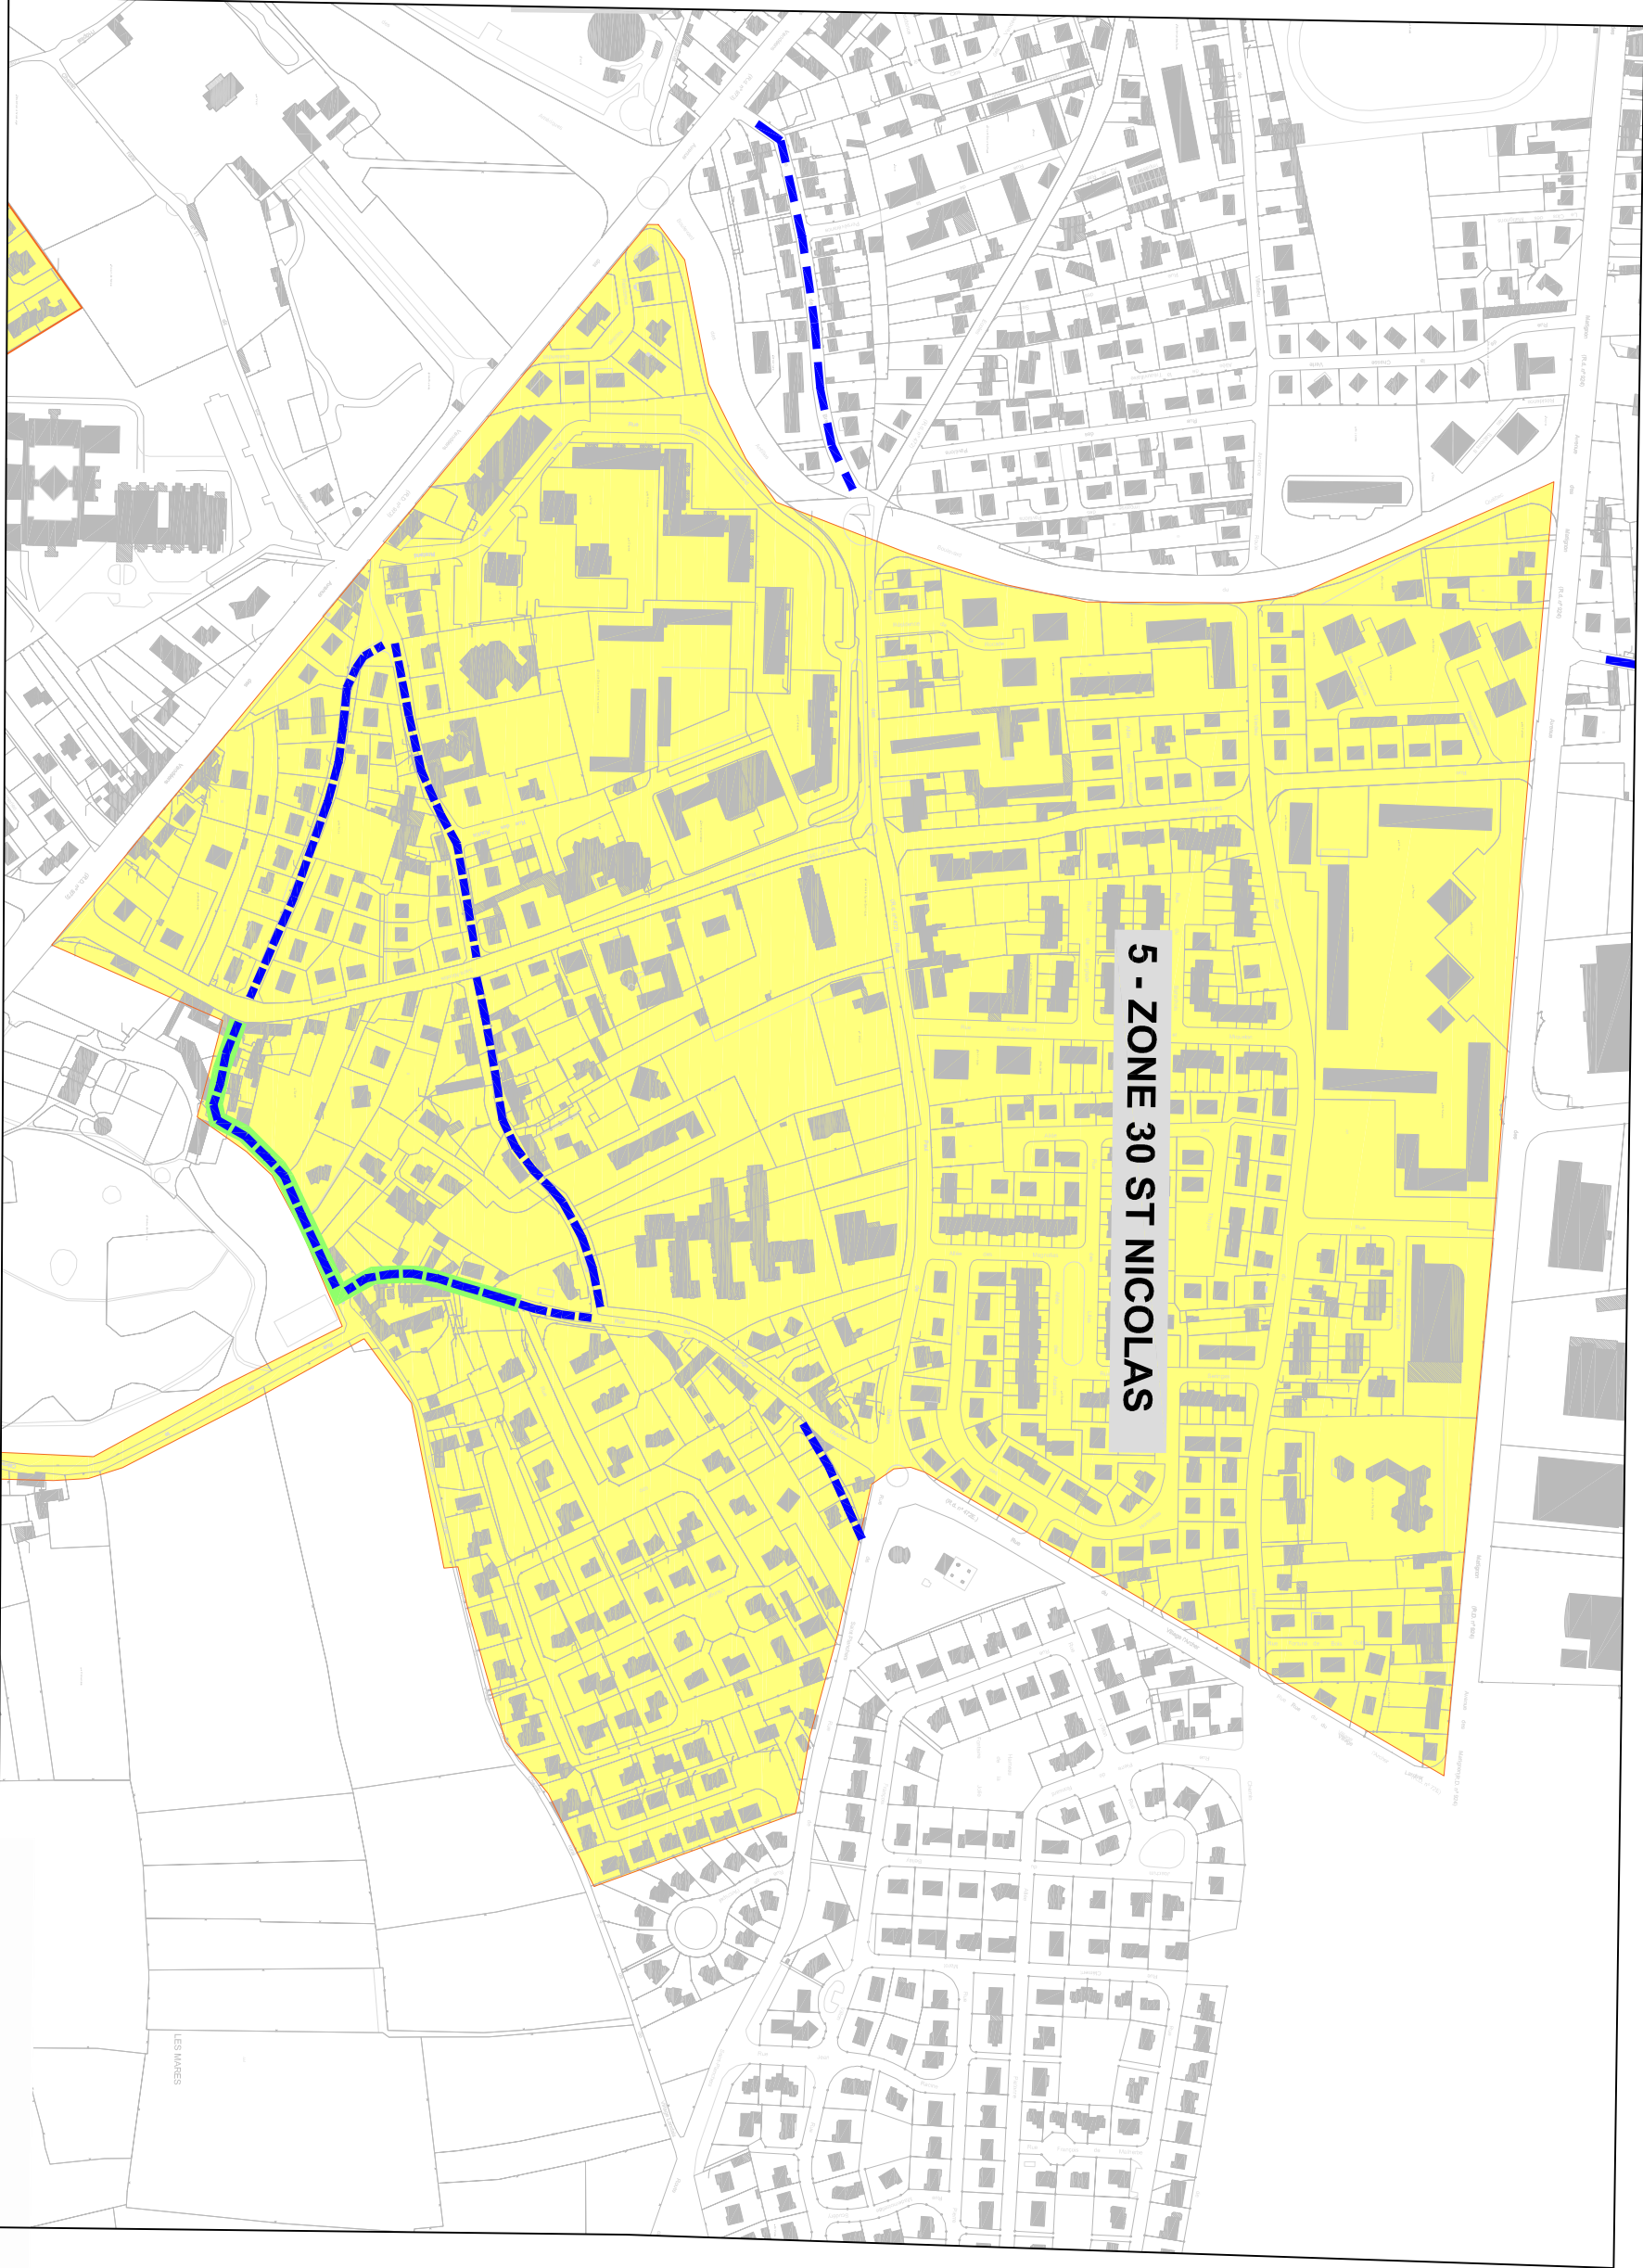

5 - ZONE 30 ST NICOLAS

ZONES DE RENCONTRE

Rues en double sens pour les cycles existantes